


*Gleitschienenführanlage 8 x 16 m*

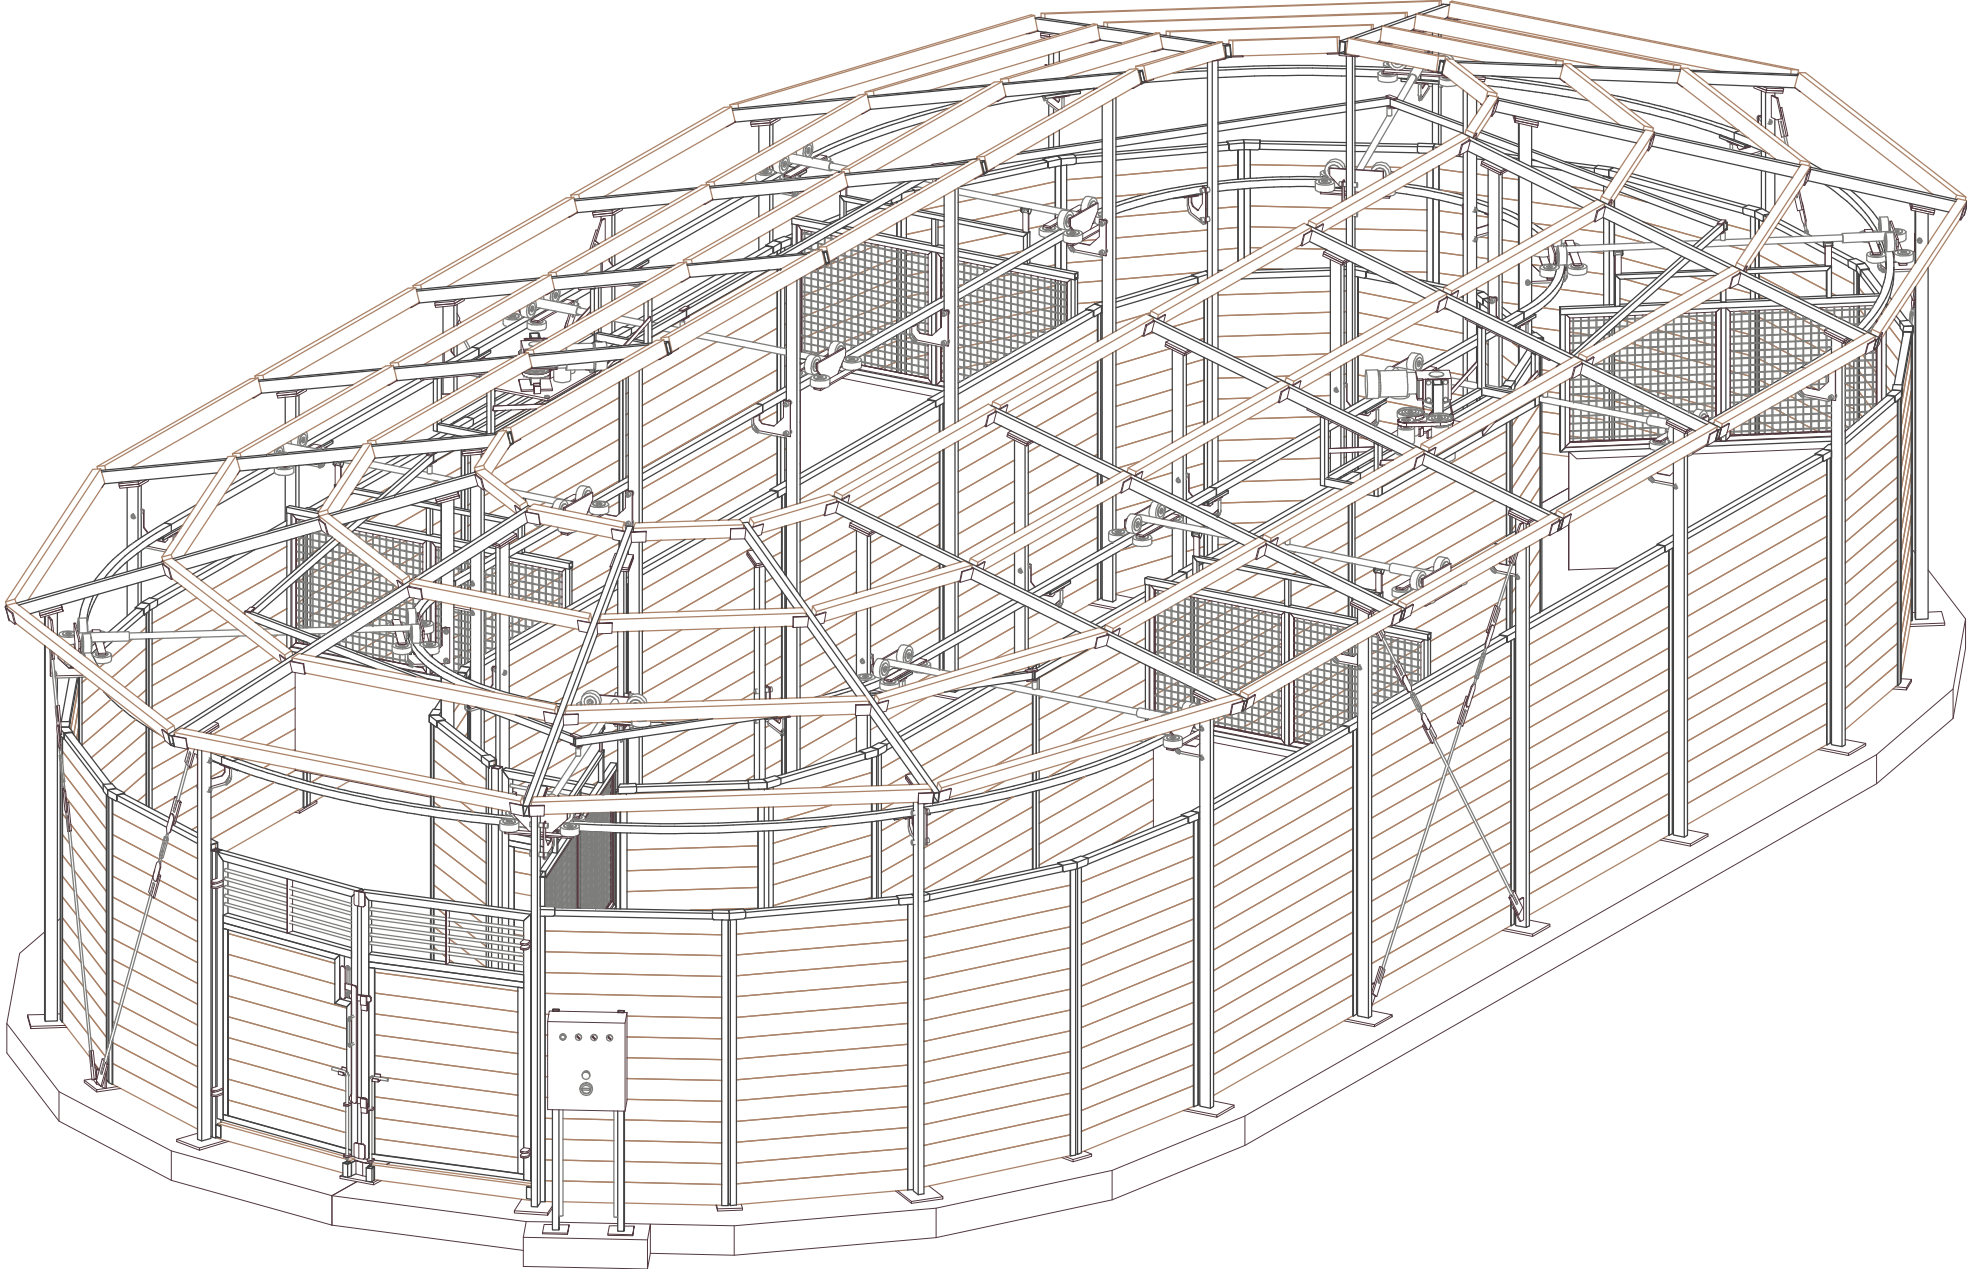

c:\bocad\auftrag\k1910\plots\001.bmf\_ (h=29.7, b=42) 20.05.2008