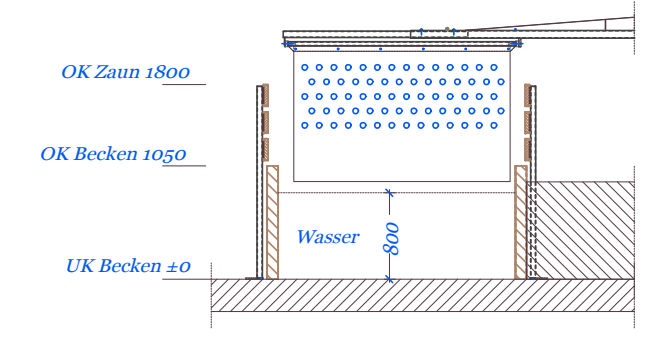
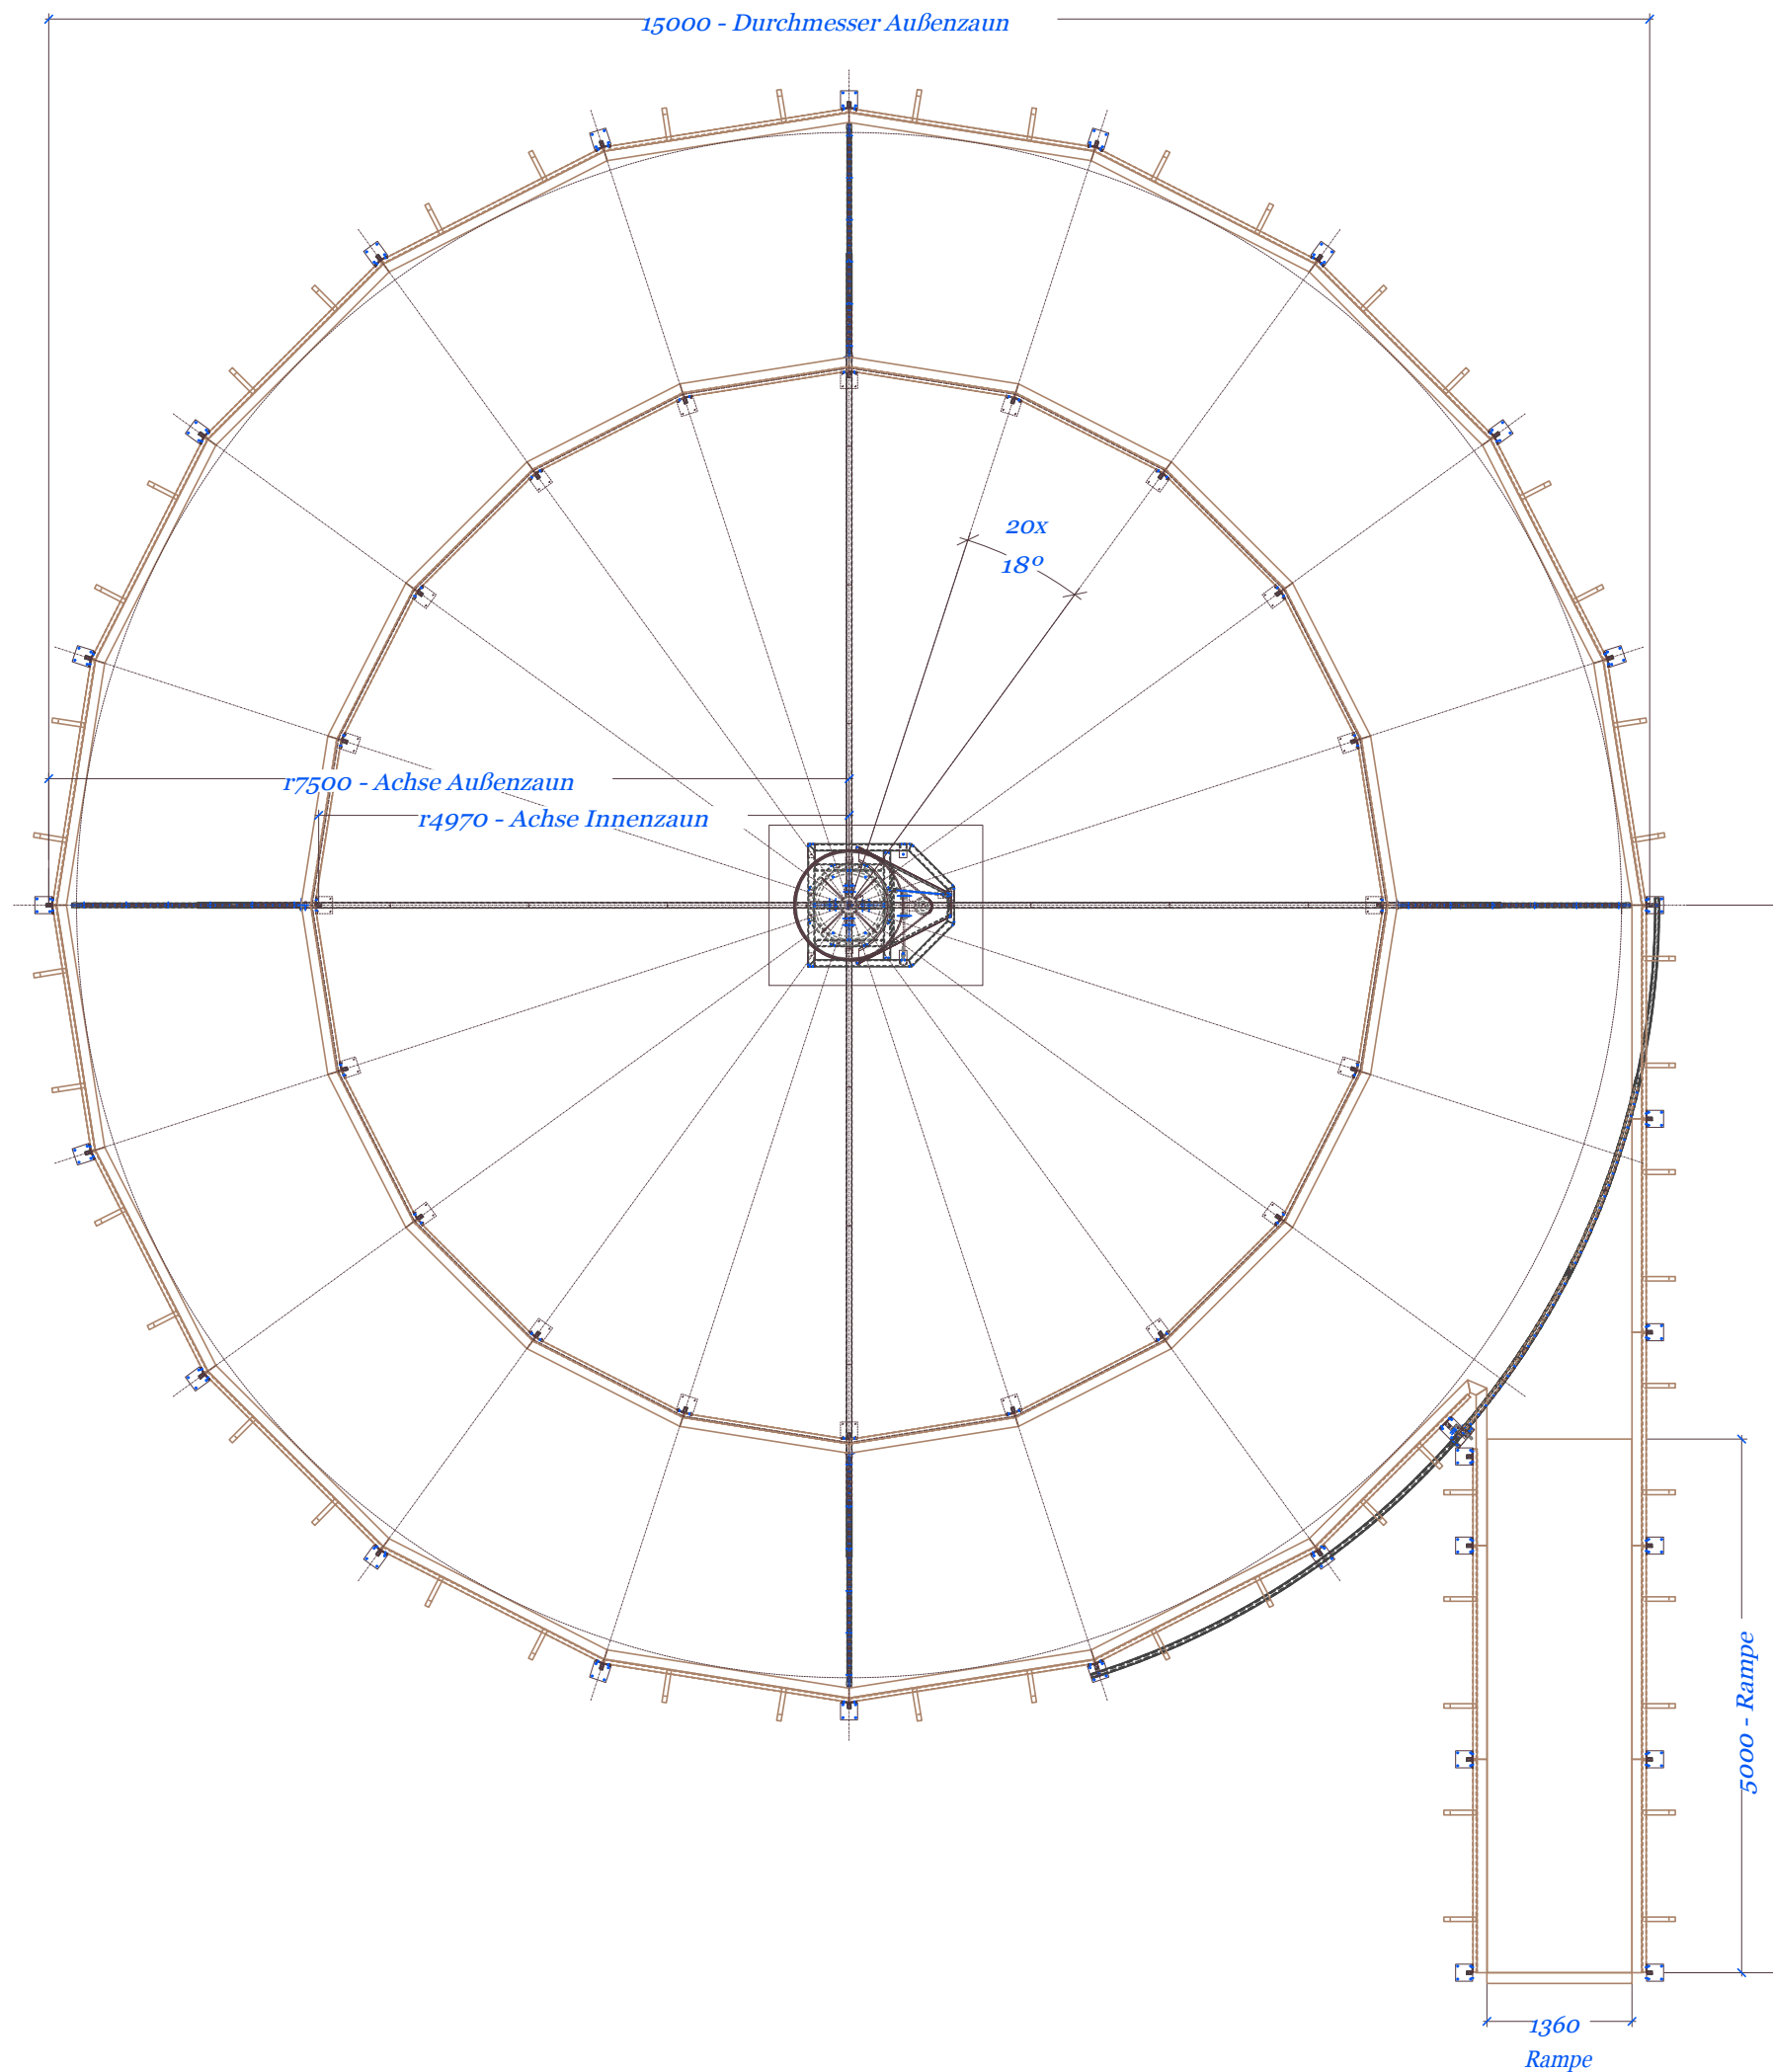

		Bauherr: Kraft Reitsportgeräte			Plan Nr.:
		Bauort:			
Kraft Reitsportgeräte GmbH Riedwasen 10 74586 Frankenhardt Deutschland Tel. +49 7959 702 Fax +49 7959 2594		Architekt: Kraft Reitsportgeräte			001
		Projekttyp: Wasser-BFA			
		Projektnr.: 9408			
		Benennung: Perspektive			
		Bearb.	Datum	Name	Material:
		Gepr.	30.09.2009	SU	
Ind.	Änderung	Datum	Name		

c:\doccad\auftrag\k9408\plots



 Kraft Reitsportgeräte GmbH Riedwiesen 10 74586 Frankenhardt Deutschland Tel. +49 7959 702 Fax +49 7959 2594		Bauherr: Kraft Reitsportgeräte			
		Bauort:			
Architekt: Kraft Reitsportgeräte				Projekttyp: Wasser-BFA	
Projekttyp: Wasser-BFA				Projektnr.: 9408	
Benennung: Grundriss				Plan Nr.: 001	
Bearb.	Datum	Name	Maßstab	Plan Nr.:	
Gepr.	30.09.2009	SU	1:75	001	
Material:					
Incl. Änderung	Datum	Name			

Vervielfältigung und Weitergabe an Dritte untersagt. Maße sind auf Richtigkeit zu überprüfen.

c:\doccad\auftrag\k1715\plots\