


Kraft Reitsportgeräte GmbH
 Riedwasen 10
 74586 Frankenhardt
 Deutschland


Tel. +49 7959 702
 Fax +49 7959 2594

Bauherr: Kraft Reitsportgeräte
 Bauort:
 Architekt: Kraft Reitsportgeräte
 Projekttyp: Wasser-GSFA
 Projektnr.: 9408
 Benennung: Perspektive



| | Datum | Name | Mafstab | Plan Nr.: |
|----------------|------------|------|---------|-----------|
| Bearb. | 20.08.2009 | SU | | |
| Gepr. | | | 1:50 | 001 |
| Material: | | | | |
| Incl. Änderung | Datum | Name | | |

Vervielfältigung und Weitergabe an Dritte untersagt. Maße sind auf Richtigkeit zu überprüfen.

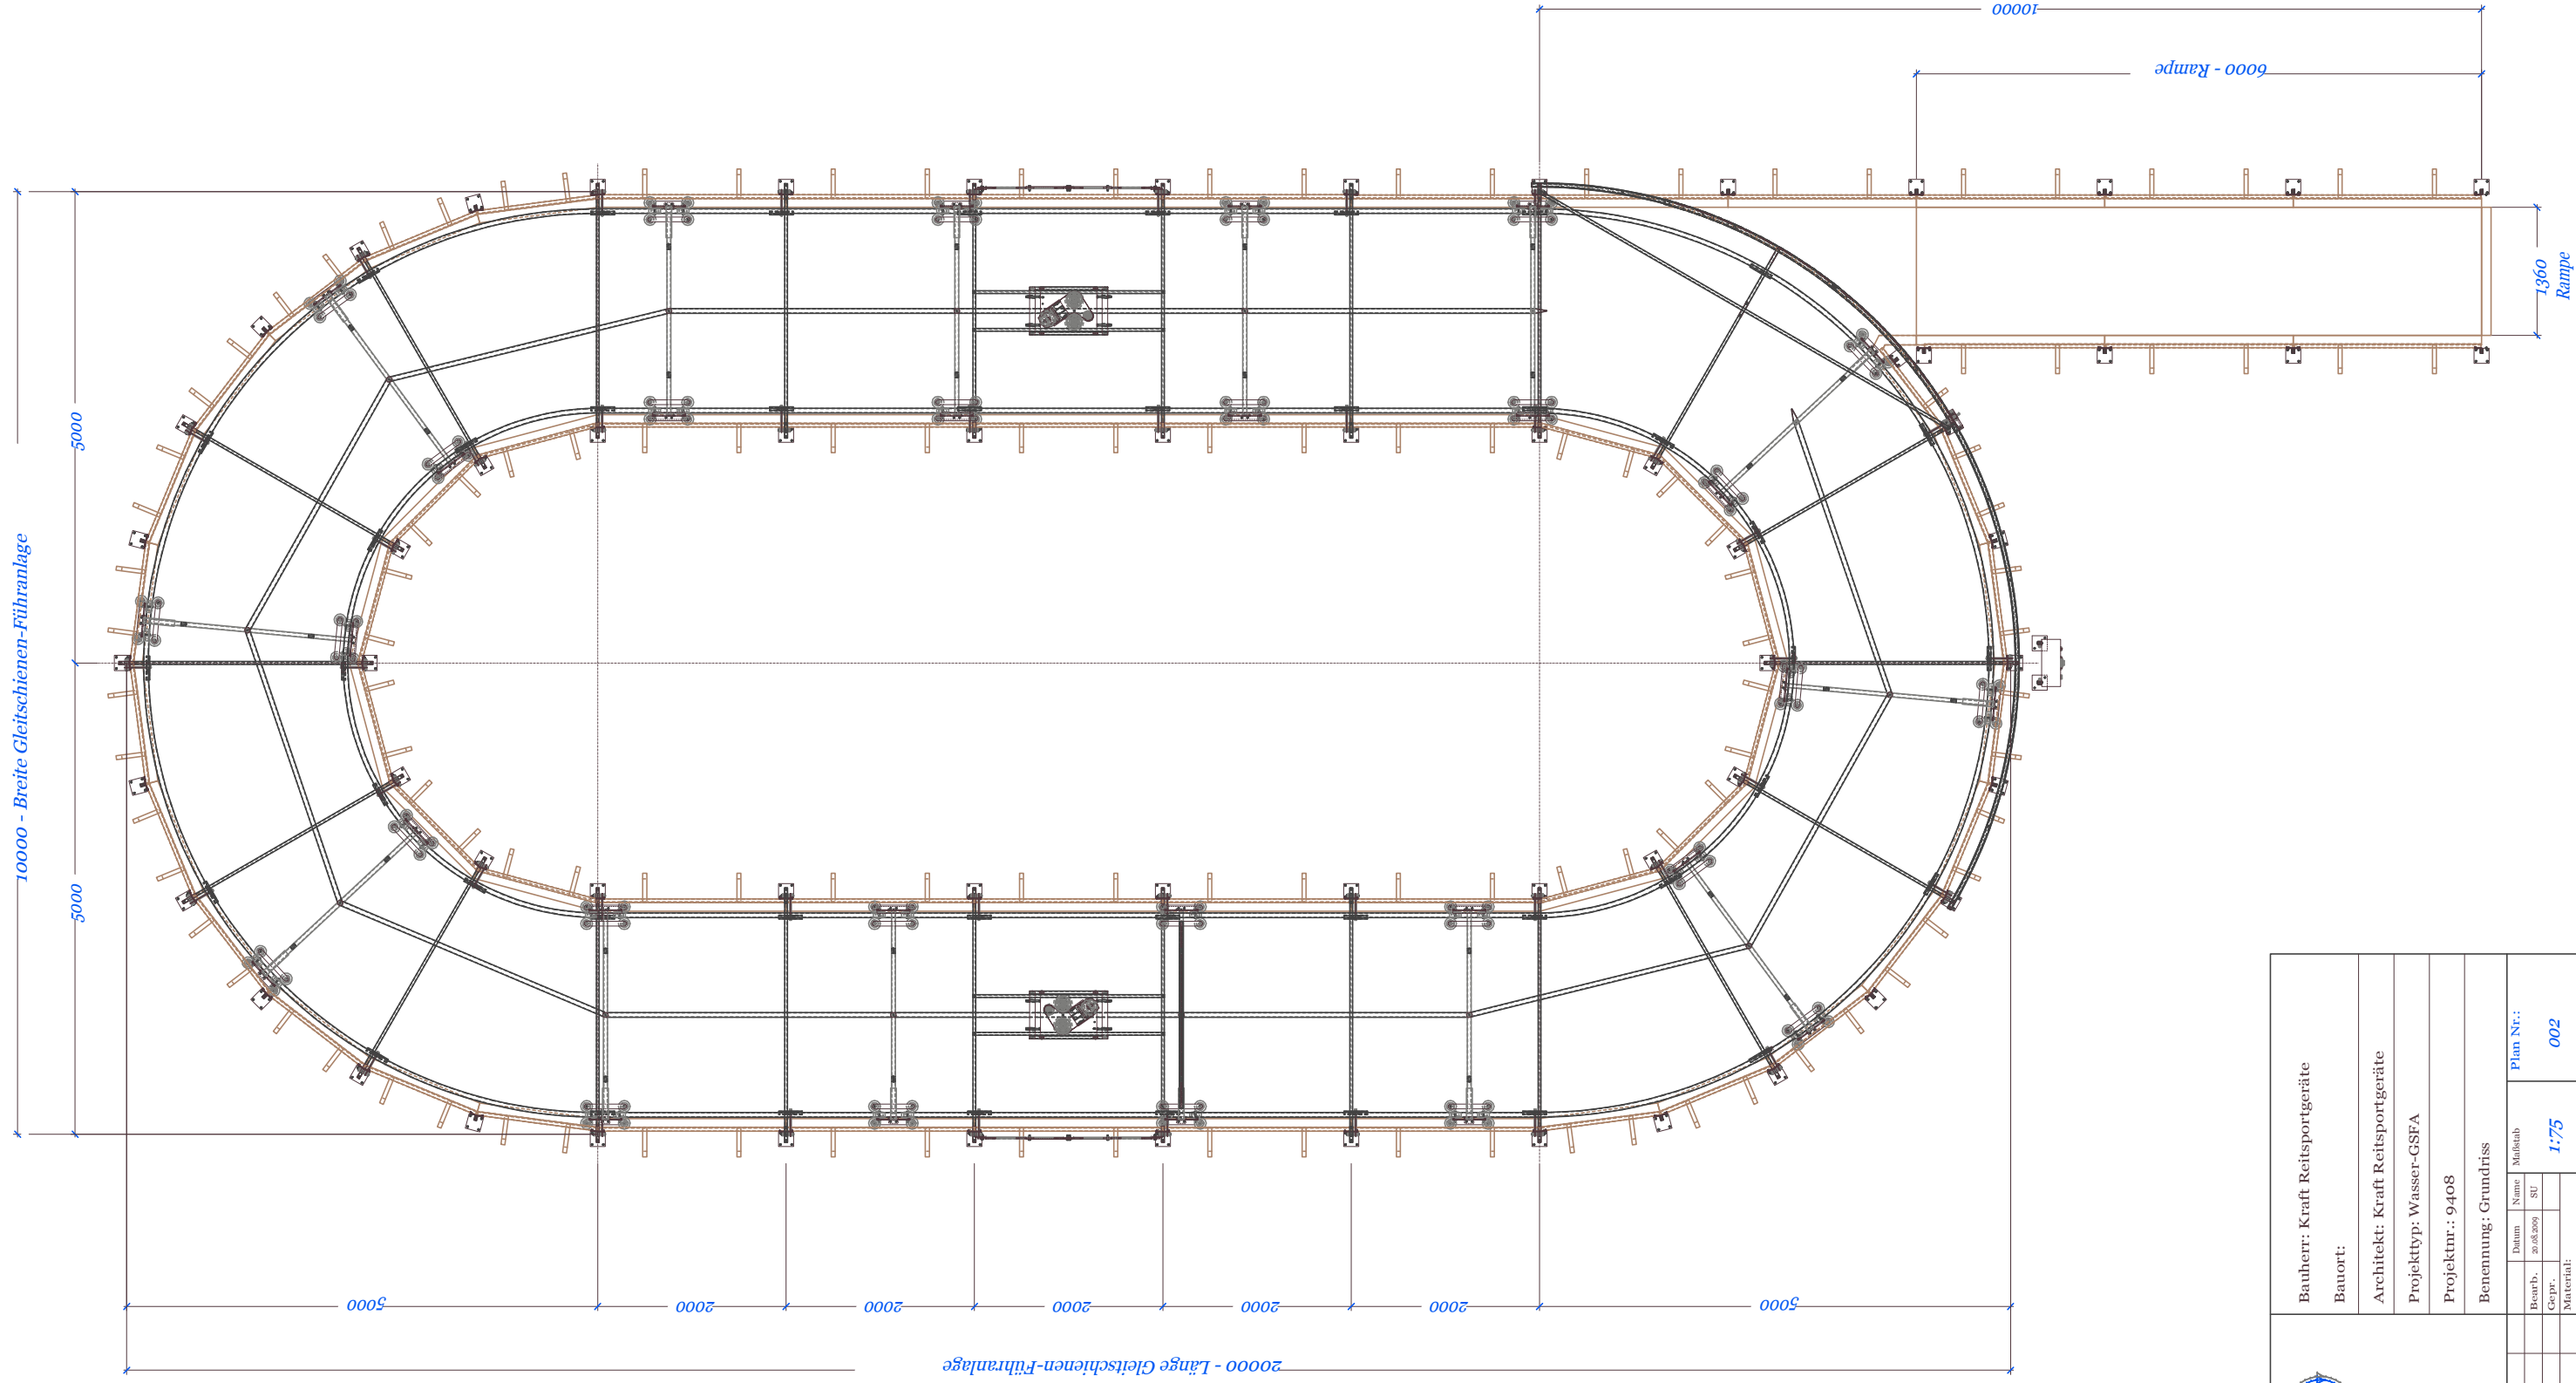
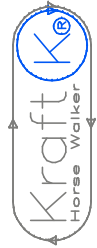
| | | | |
|--|--|--|--|
|  | | Bauherr: Kraft Reitsportgeräte Bauort: | |
| Kraft Reitsportgeräte GmbH Riedwiesen 10 74586 Frankenhardt Deutschland Tel. +49 7959 702 Fax +49 7959 2594 | | Architekt: Kraft Reitsportgeräte Projekttyp: Wasser-GSFA Projektur.: 9408 | |
| Inhd. Änderung: _____ Datum: _____ | | Benennung: Grundriss Datum: _____ Name: _____ Maßstab: _____ Bearb.: _____ SUF: _____ Plan Nr.: _____ Geprf.: _____ Material: _____ 1:75 002 Material: _____ | |

Vervielfältigung und Weitergabe an Drittkontersagt. Maße sind auf Richtigkeit zu überprüfen.

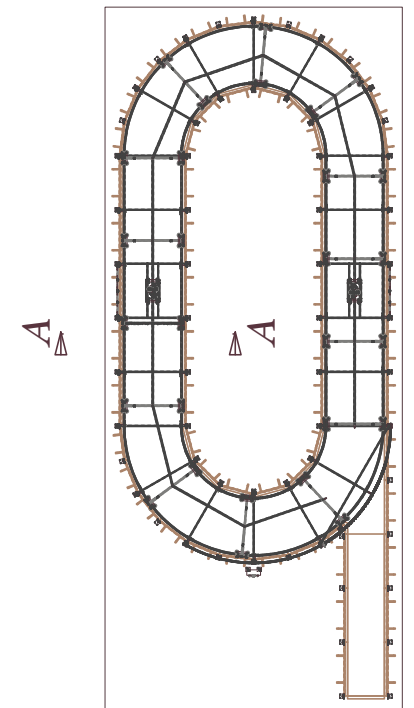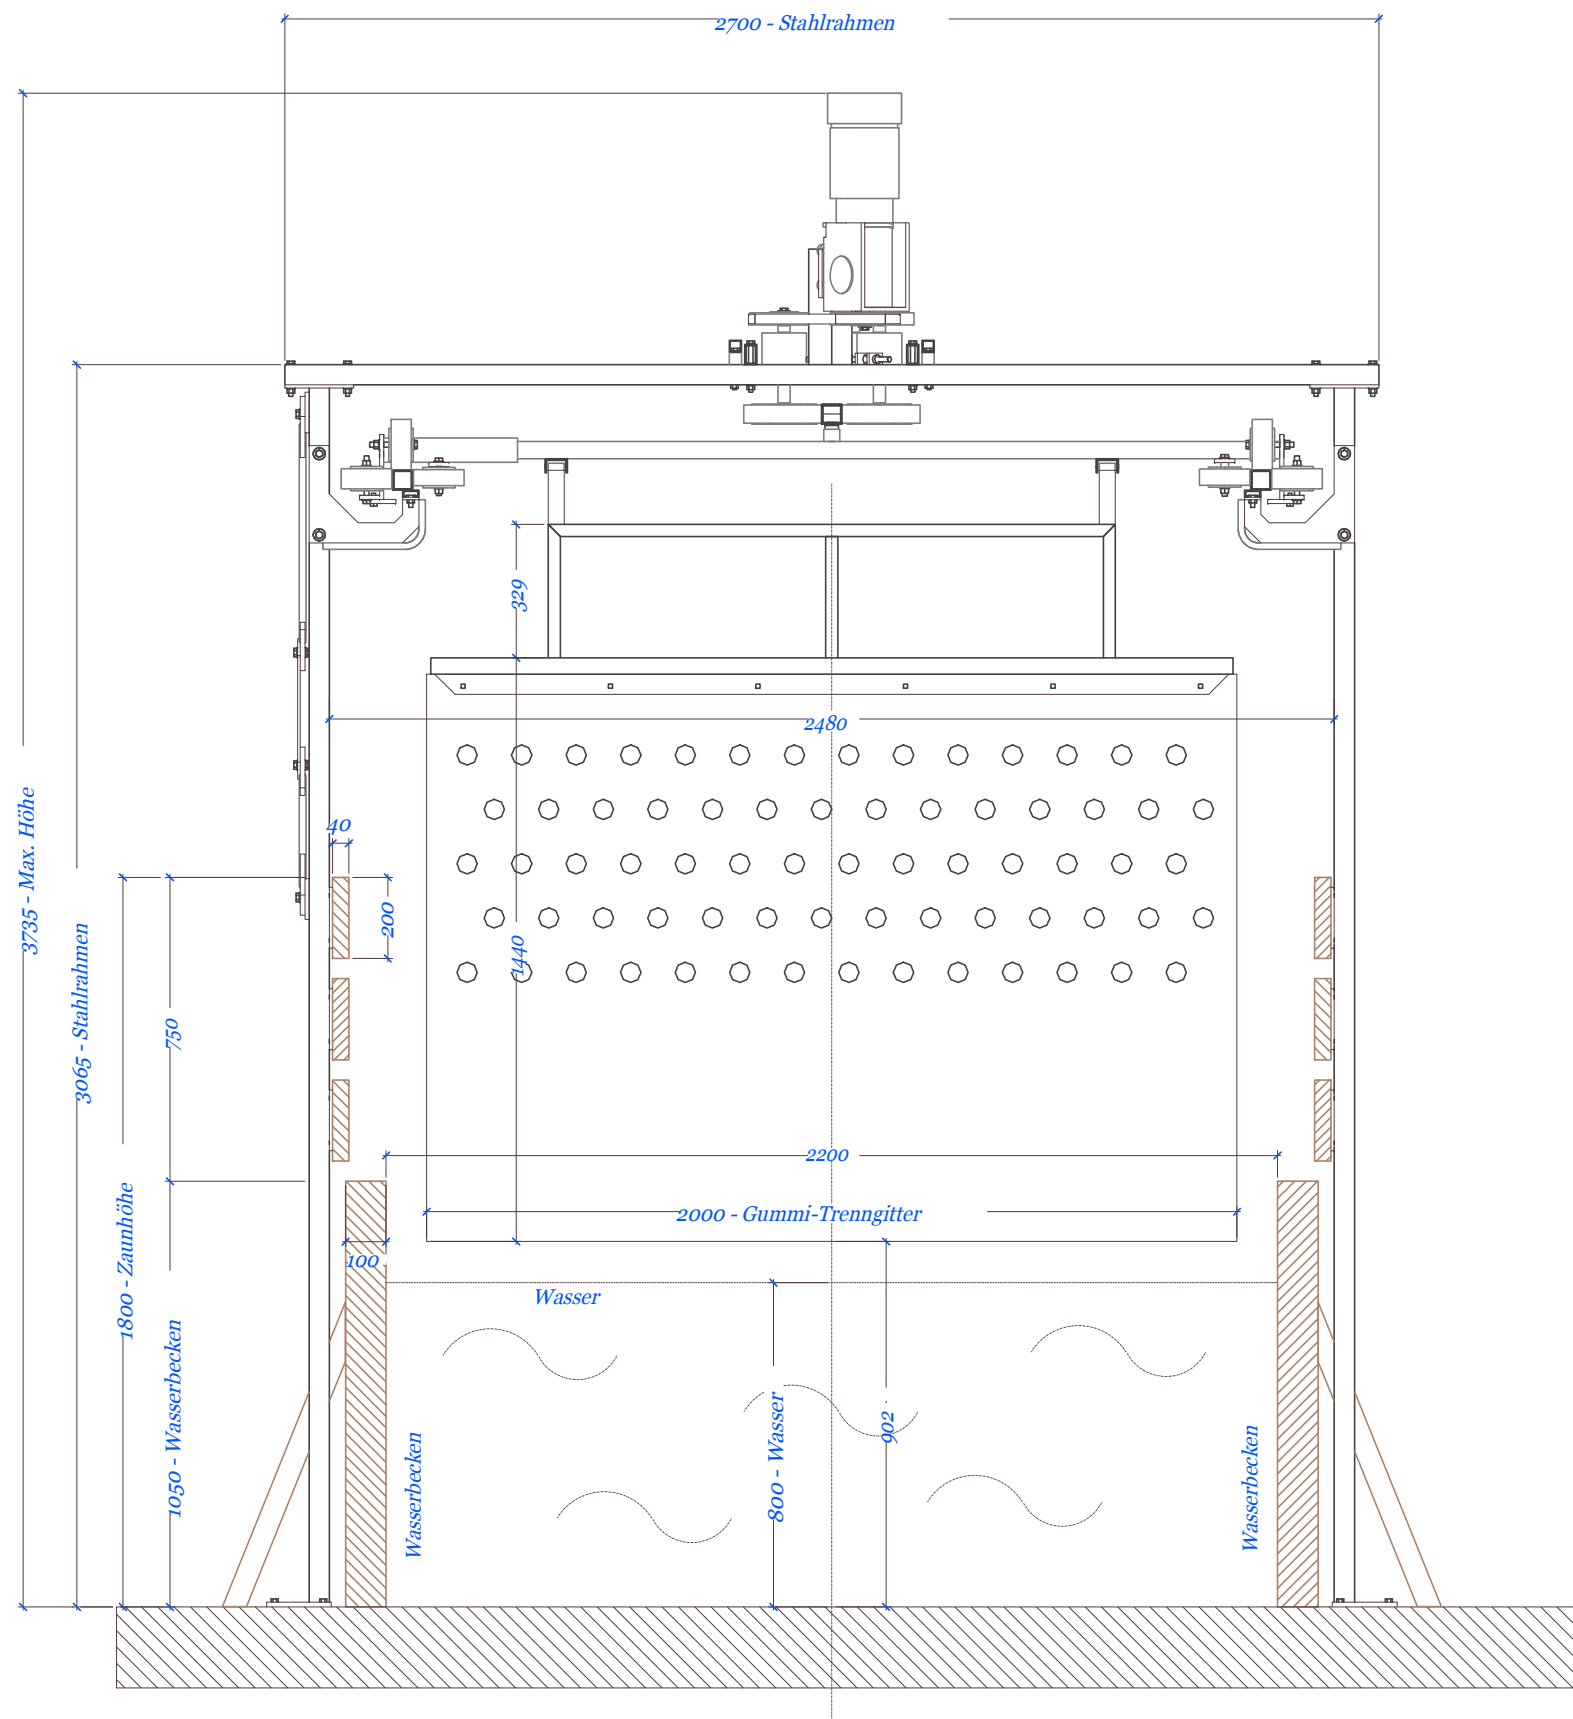

Kraft Reitsportgeräte GmbH
 Riedwasen 10
 74586 Frankenhardt
 Deutschland
 Tel. +49 7959 702
 Fax +49 7959 2594

Bauherr: Kraft Reitsportgeräte
 Bauort:
 Architekt: Kraft Reitsportgeräte
 Projekttyp: Wasser-GSFA
 Projektnr.: 9408
 Benennung: Schnitt A-A

| | Datum | Name | Maßstab | Plan Nr.: |
|---------------|------------|------|---------|-----------|
| Bearb. | 20.08.2009 | SU | 1:20 | 003 |
| Gepr. | | | | |
| Material: | | | | |
| Ind. Änderung | Datum | Name | | |

Vervielfältigung und Weitergabe an Dritte untersagt. Maße sind auf Richtigkeit zu überprüfen.